


LOKALPLAN NR. 28


BLAG NR. 1

Carport


Carport udføres som anført
på næststående tegninger og
i ensartede søjler og materialer
1:50, 1:40 og 1:20

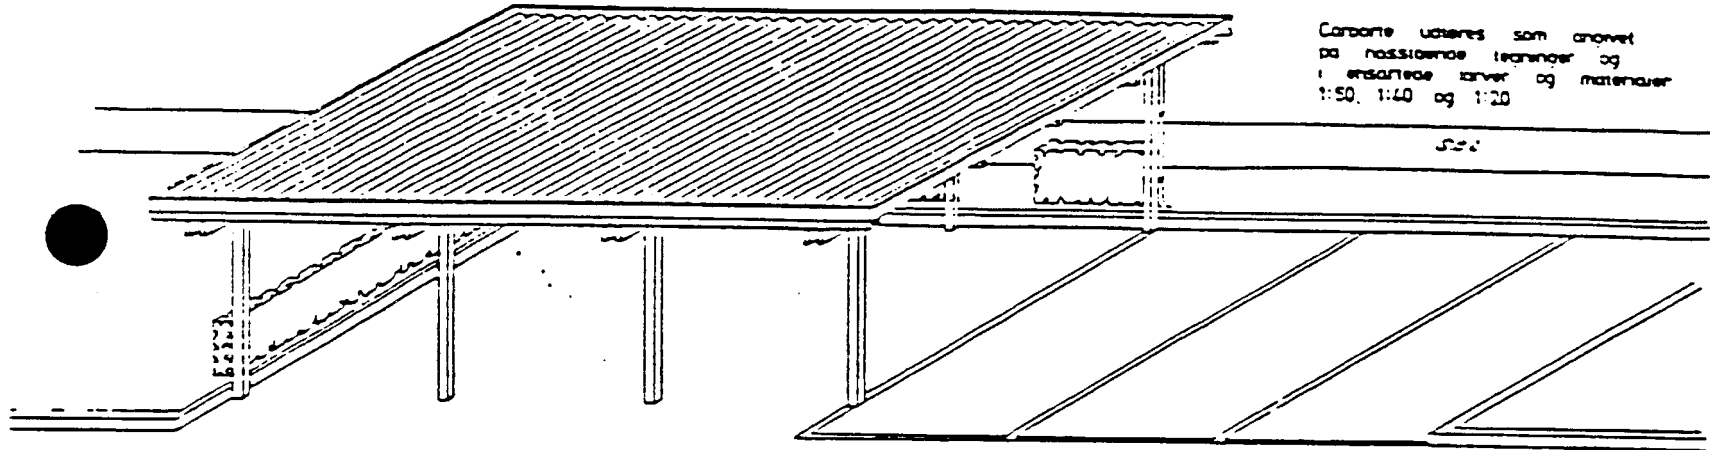

Isometri af carport 1:50

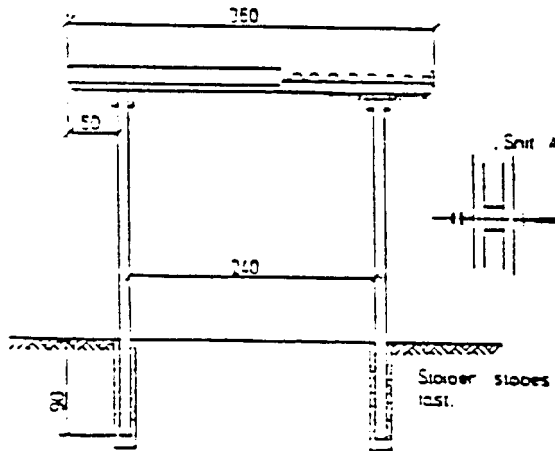

Carport set forfra 1:40

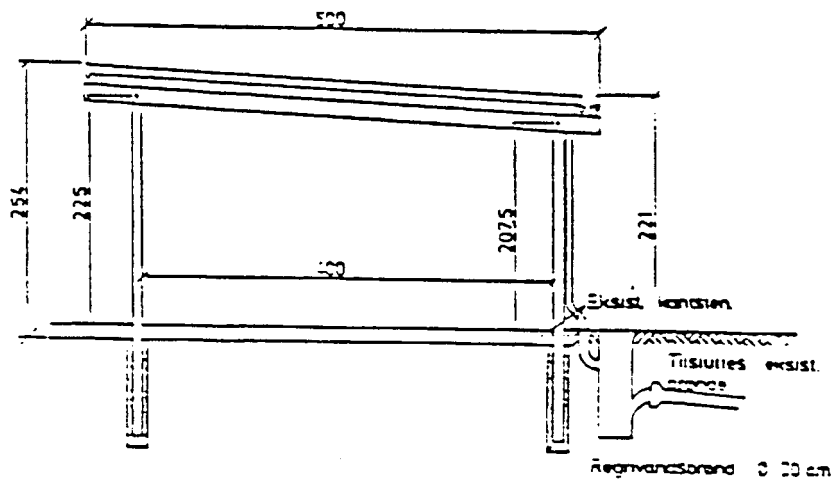

Carport set fra siden 1:40